



ООО "Барнаулстройпроект"

Адрес: г. Барнаул, ул. Дёповская, 7, офис А502-А510
Тел. 8(3852) 62-25-12 E-mail: barnaulstroyproekt@mail.ru

СРО-П-011-16072009

"Парк с устройством детской и спортивной площадок", расположенному по адресу: 659580, Алтайский край, Усть-Пристанский район, село Усть-Чарышская пристань, в границах улиц Пушкина, Королева, пер.Юности

ПРОЕКТНАЯ ДОКУМЕНТАЦИЯ

41-2020-ПЗУ

Главный инженер проекта

Корчмин Г.В.

Ведомость рабочих чертежей основного комплекта

Лист	Наименование	Примечание
1	Общие данные	
2	Разбивочный план М 1:500	
3	План благоустройства территории М 1:500	
4	Конструкции дорожных покрытий	

<p style="font-size: 24px; margin: 0;">41-2020-ПЗУ</p> <p style="font-size: 12px; margin: 5px 0 0 0;">"Парк с устройством детской и спортивной площадок", расположенному по адресу: 659580, Алтайский край, Усть-Пристанский район, село Усть-Чарышская пристань, в границах улиц Пушкина, Королева, пер.Юности, в рамках проекта "Формирование комфортной среды на 2018-2022г."</p>					
--	--	--	--	--	--

Изм.	Кол.уч	Лист	N док.	Подпись	Дата			
Разраб.		Янчесова Л.Е.				Стадия	Лист	Листов
						П	1	
Общие данные						ООО «Барнаулстройпроект» г.Барнаул		
ГИП		Корчмин Г.В.						

X 494800,000
Y 2381950,000



Экспликация сооружений


Поз.	Наименование	Примечание
1	Детская площадка	Проектир.
2	Площадка с тренажерами	Проектир.
3	Сквер для молодежи	Проектир.

Ведомость малых архитектурных и переносных изделий

Поз.	Наименование	Кол.	Примечание
а	Скамья парковая "Тишь-1,8"	9	"Прометей"
б	Урна кованная Сицилия-30	9	"Прометей"
в	Кованная беседка - 2285 (основание по бетон)	1	"Прометей"
г	Арт-объект "Былинный Камень"	1	"Прометей"
д	Арка кованная для молодежи "Романтика" (белая)	1	"Прометей"
е	Калитка кованная "Околица"	1	"Прометей"
ж	Кованные ворота распашные "Околица"	1	"Прометей"

Условные обозначения

-  - фонарь парковый с двумя светильниками
-  - фонарь парковый с одним светильником

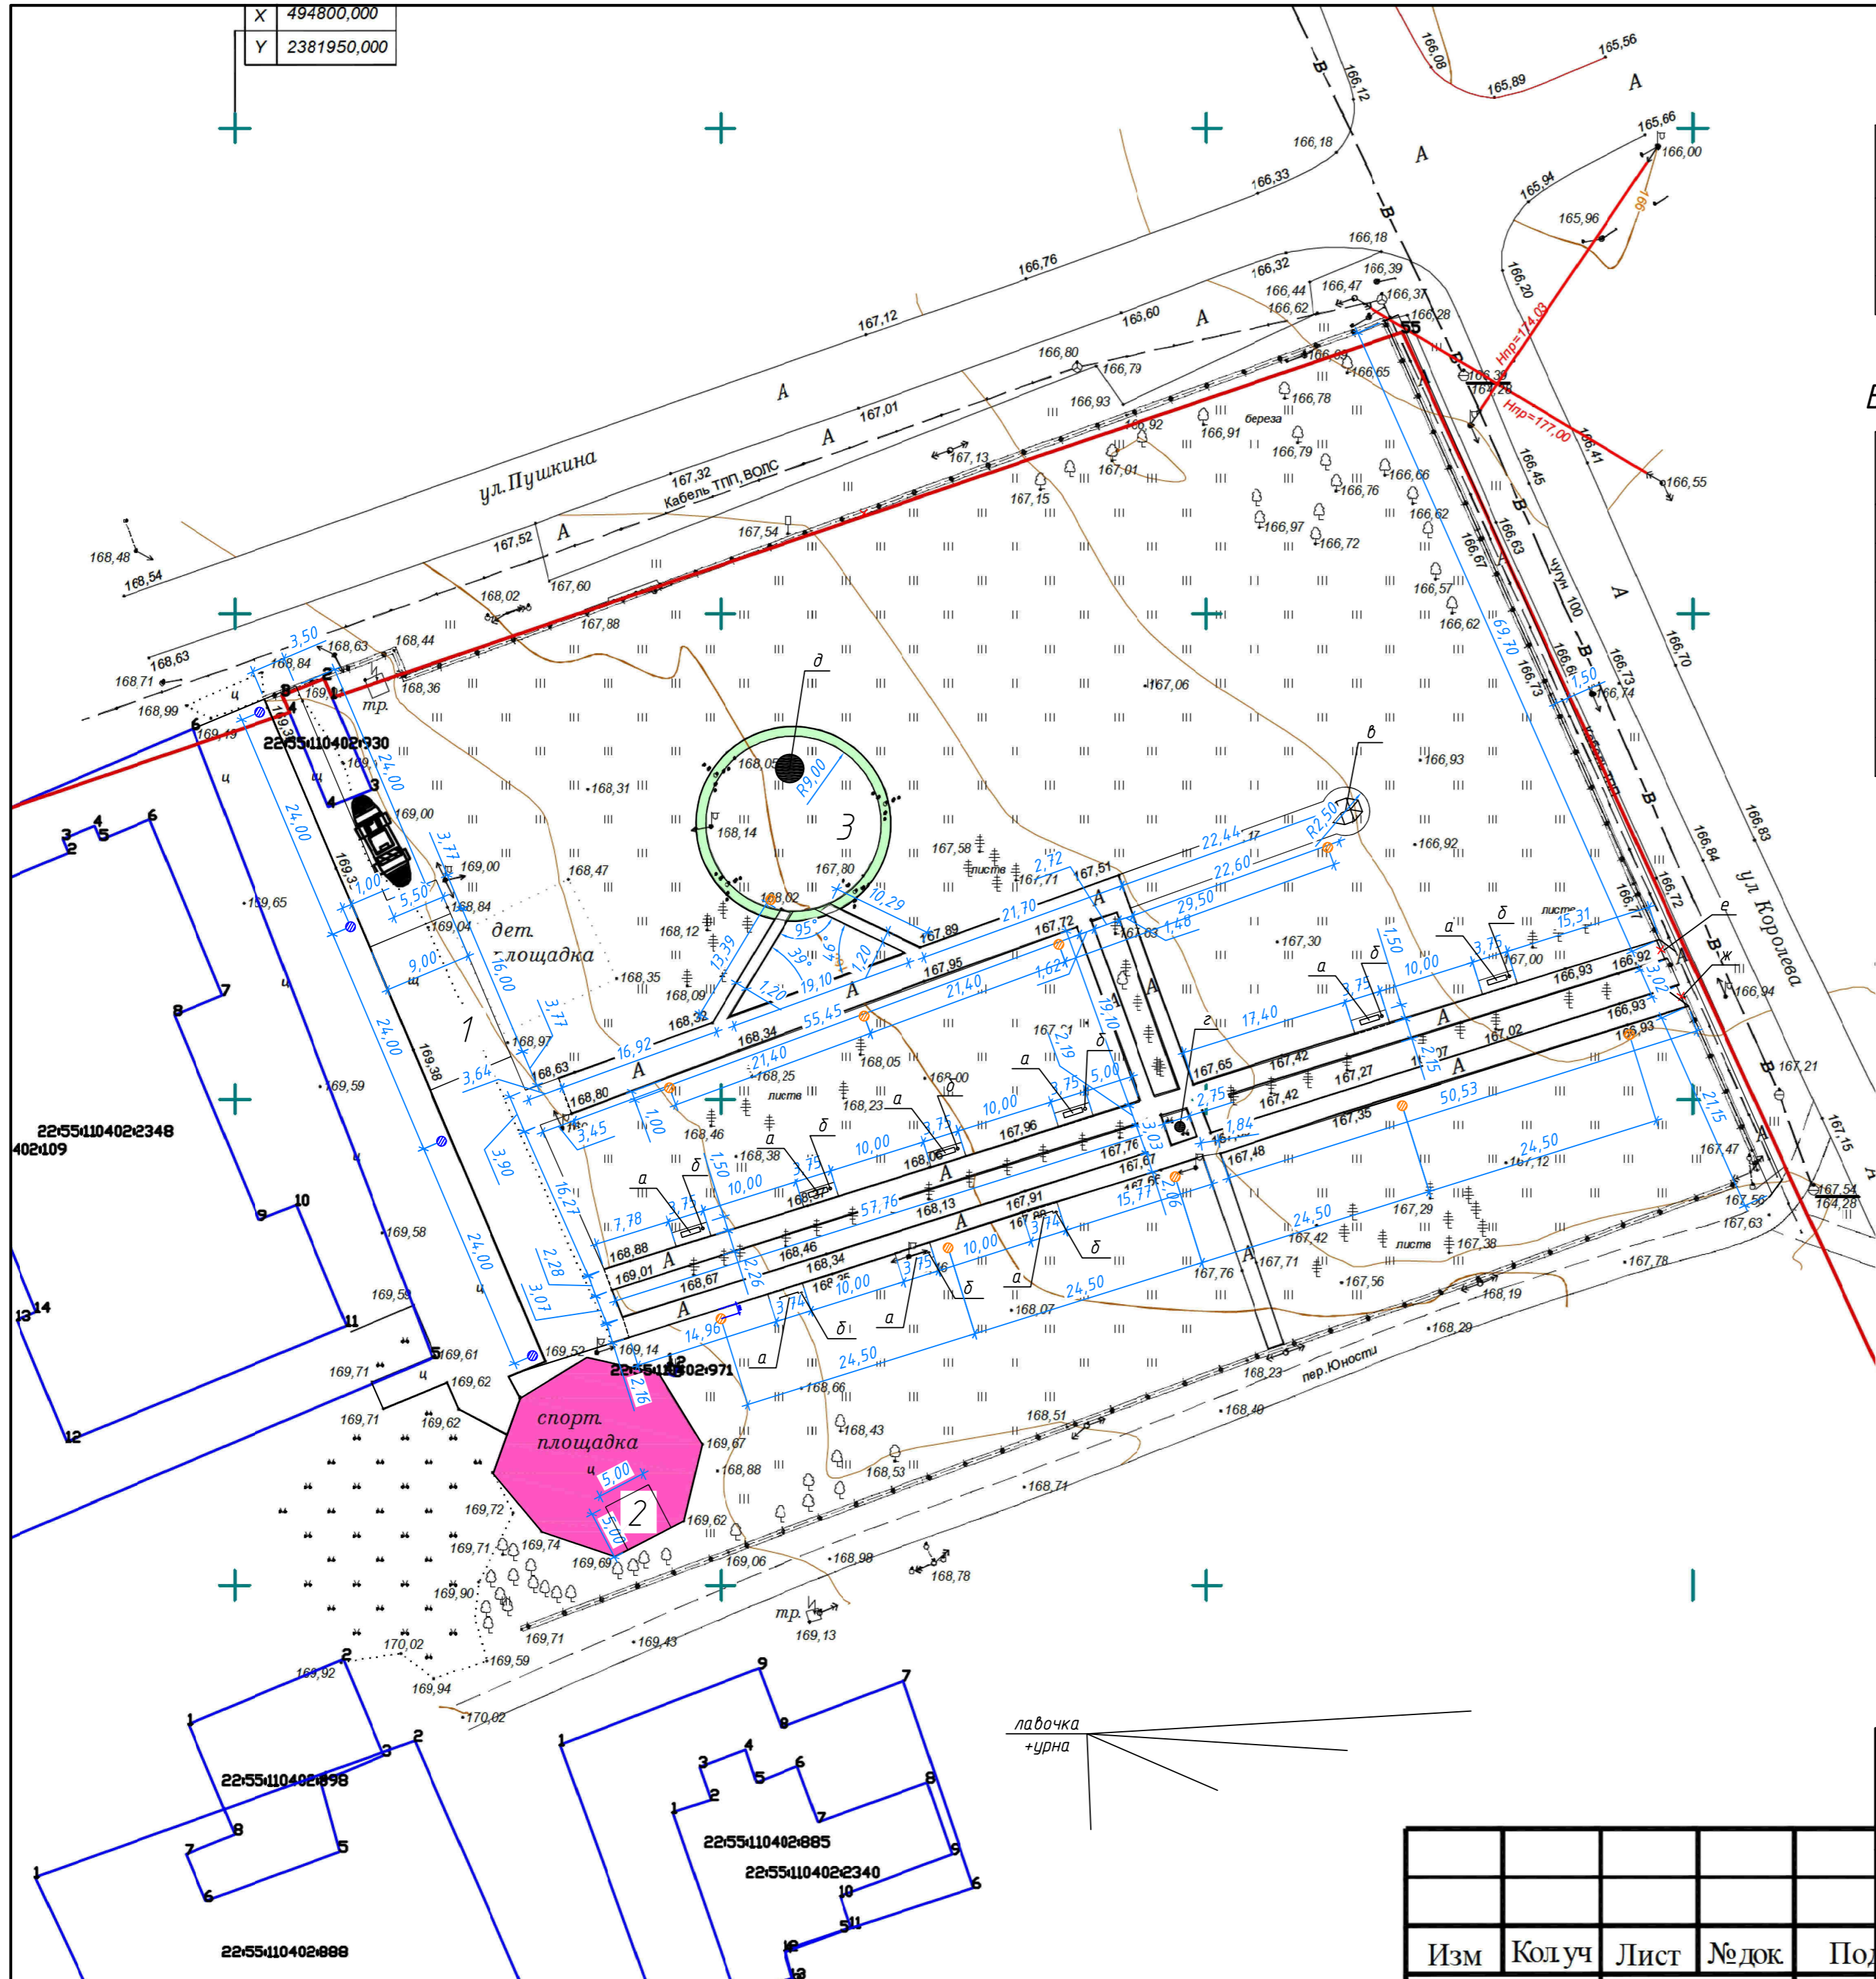

Примечания:


1. Предусмотреть снос деревьев:
 - тополь диаметром 0,8 м, высотой 12 м в количестве 5 штук

41-2020-ПЗУ					
"Парк с устройством детской и спортивной площадок", расположенному по адресу: 659580, Алтайский край, Усть-Пристанский район, село Усть-Чарышская пристань, в границах улиц Пушкина, Королева, пер. Юности, в рамках проекта "Формирование комфортной среды на 2018-2022 г."					
Изм.	Кол.уч	Лист	№ док.	Подпись	Дата
Разраб.	Янчесова Л.Е.				
				Стадия	Лист
				П	2
				000 «Барнаулстройпроект» г.Барнаул	
Изм	Колуч	Лист	№ док	По	
ГИП	Корчмин Г.В.				

Изм	Колуч	Лист	№ док	По
ГИП	Корчмин Г.В.			

Разбивочный план
М 1:500

X 494800,000
Y 2381950,000

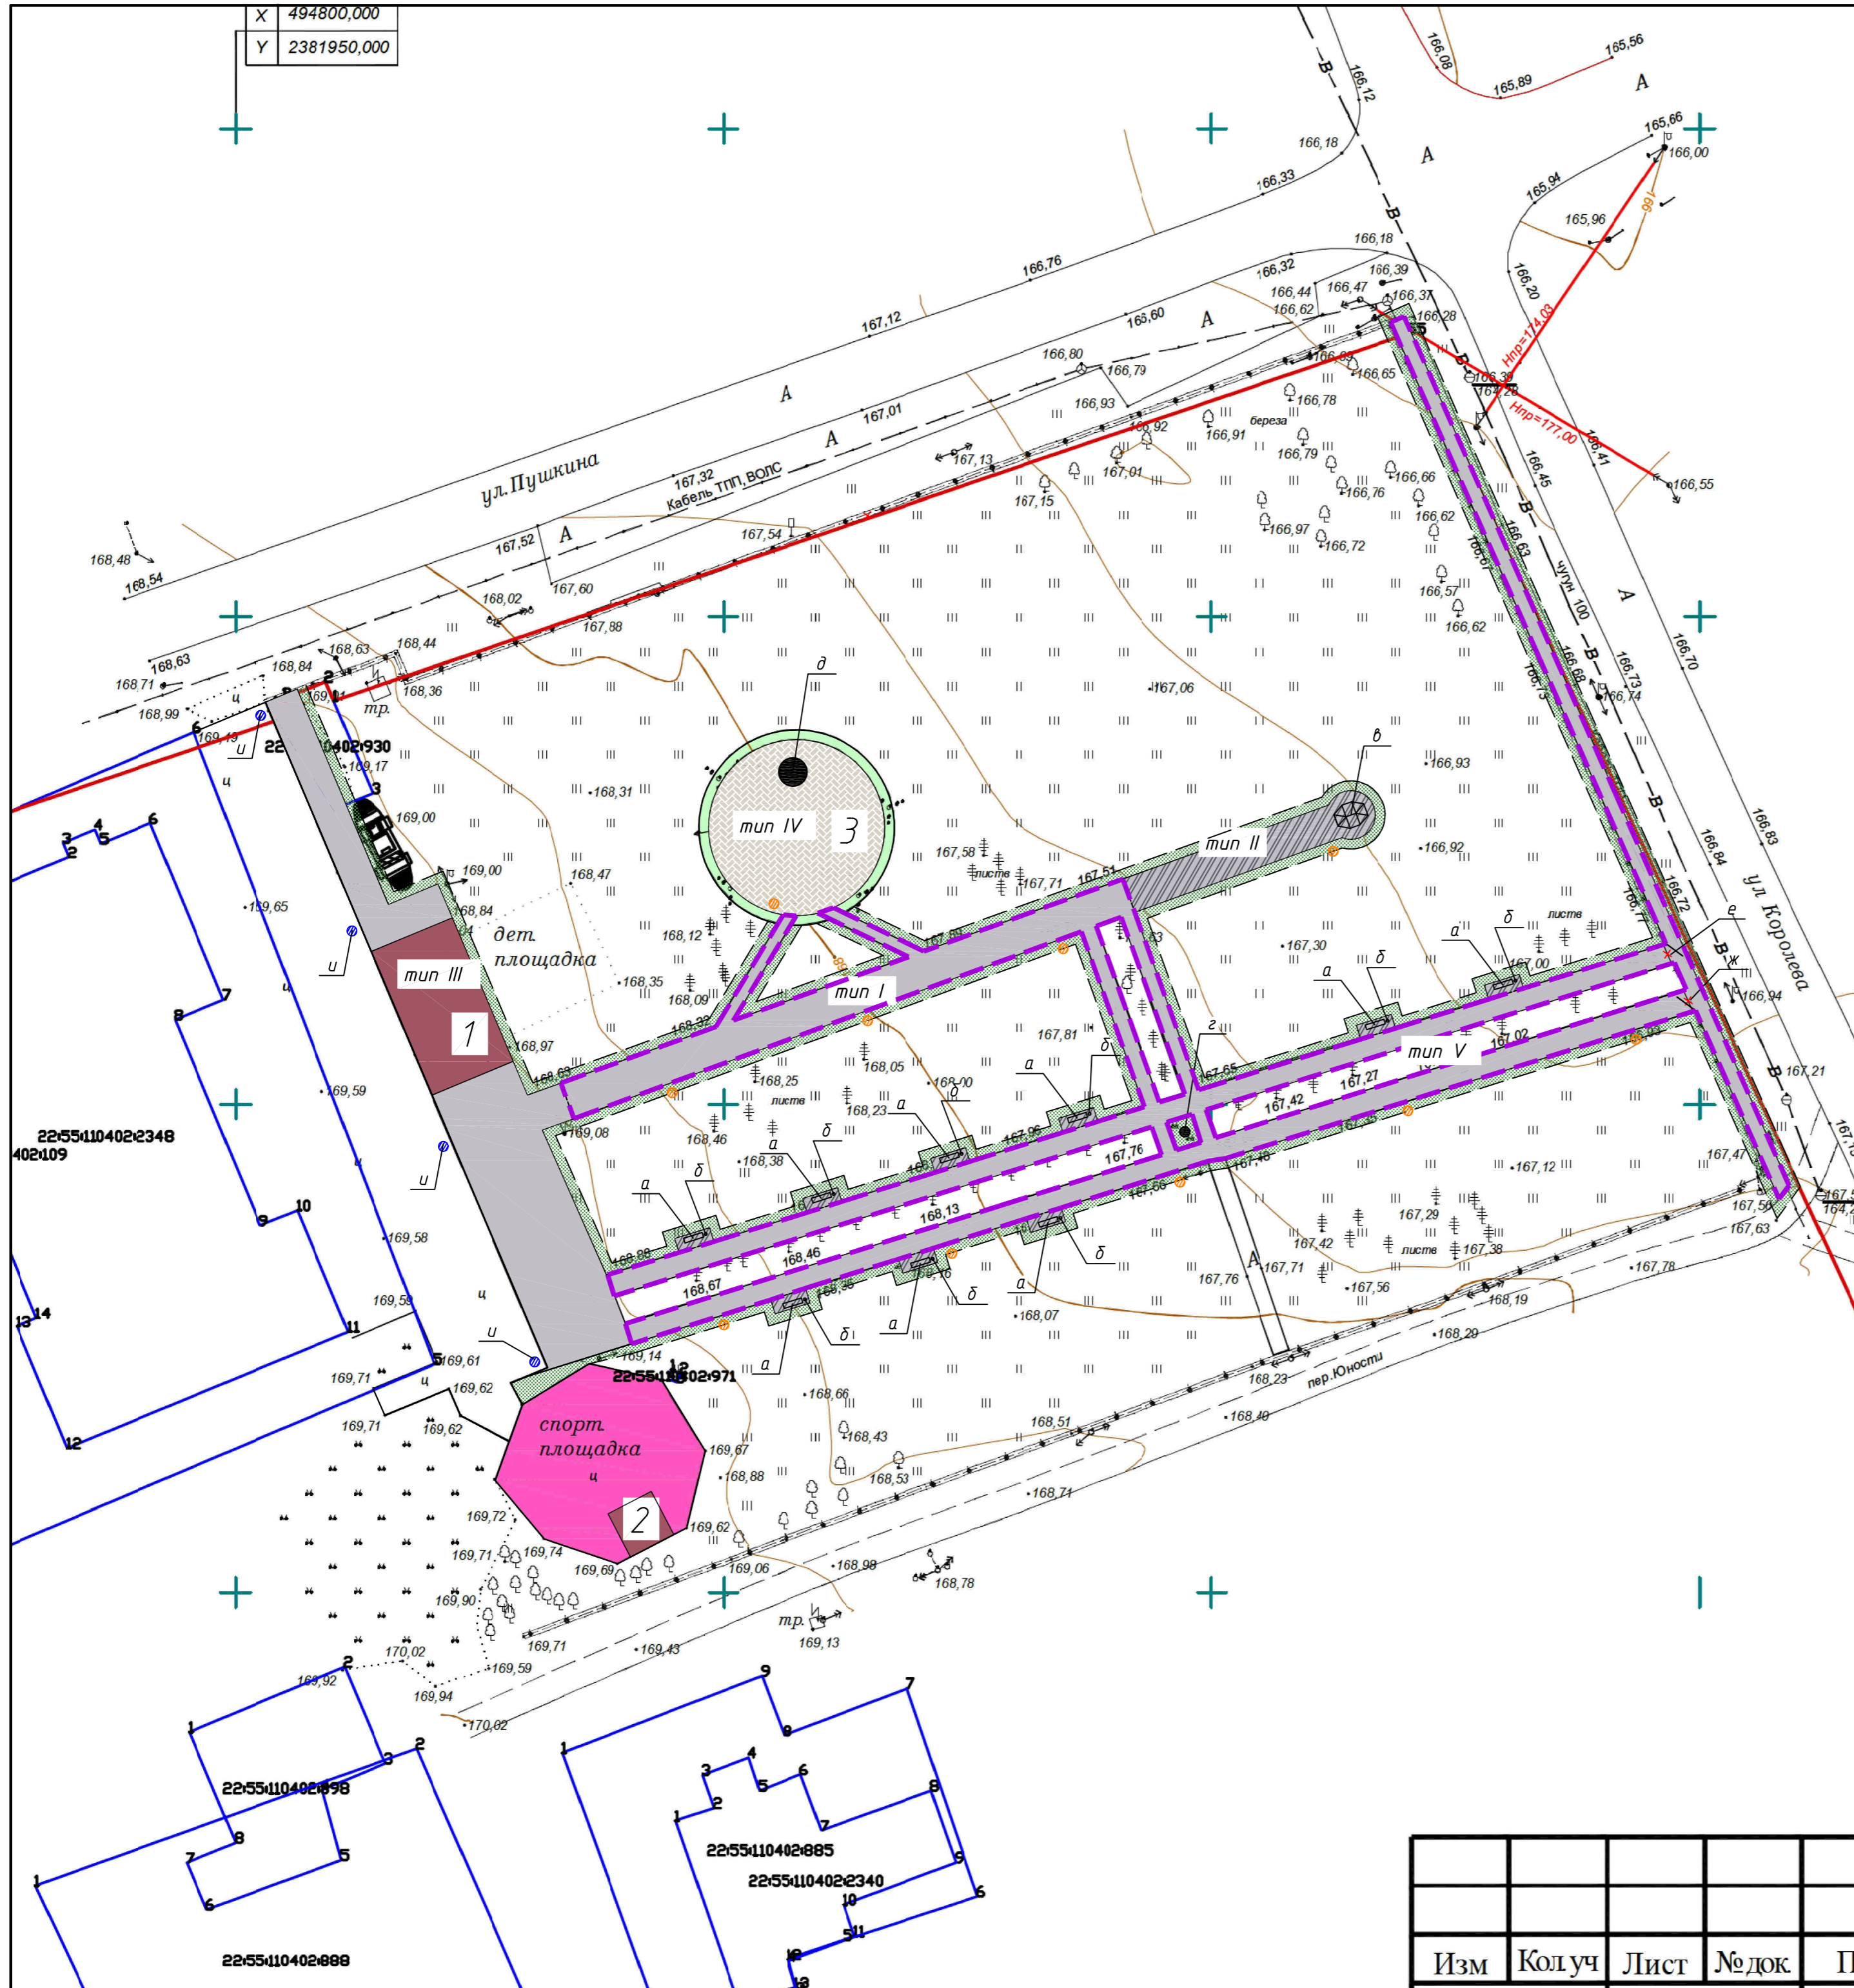

Экспликация сооружений

Поз.	Наименование	Примечание
1	Детская площадка	Проектир.
2	Площадка с тренажерами	Проектир.
3	Сквер для молодоженов	Проектир.

Ведомость малых архитектурных и переносных изделий

Поз.	Наименование	Кол.	Примечание
а	Скамья парковая "Тишь-1,8"	9	"Прометей"
б	Урна кованная Сицилия-30	9	"Прометей"
в	Кованная беседка - 2285 (основание по бетон)	1	"Прометей"
г	Арт-объект "Былинный Камень"	1	"Прометей"
д	Арка кованная для молодоженов "Романтика" (белая)	1	"Прометей"
е	Калитка кованная "Околица"	1	"Прометей"
ж	Кованные ворота распашные "Околица"	1	"Прометей"
и	Фонарь парковый с двумя светильниками	4	
к	Фонарь парковый с одним светильником	10	

ВЕДОМОСТЬ ТРОТУАРОВ, ДОРОЖЕК И ПЛОЩАДОК

Поз.	Наименование	Тип	Площадь покрытия, м ²	Примечание
1	Устройство асфальтобетонного покрытия с предварительным выравниванием щебеночного основания	тип I	1390,00	
2	Устройство асфальтобетонного покрытия	тип II	151,00	
3	Устройство наливного резино-полимерного покрытия с резиновым бордюром L=70 п.м.	тип III	40,00	
4	Устройство плиточного покрытия	тип IV	257,00	
5	Разбор асфальтобетонного покрытия толщиной 5 см		975,00	
6	Выравнивание щебнем толщиной 15 см, 20% от общ. площади типа I		278,00	
7	Демонтаж существующих бордюров - 905 п.м.			
8	Установка бортового камня, БР 100.20.8, L=1066 п.м.			
9	Демонтаж существующего металлического ограждения высотой 1,5м, L=5 п.м.			***
10	Устройства газона толщиной 15 см	тип V	782,00	

41-2020-ПЗУ

"Парк с устройством детской и спортивной площадок", расположенному по адресу: 659580, Алтайский край, Усть-Пристанский район, село Усть-Чарышская пристань, в границах улиц Пушкина, Королева, пер.Юности, в рамках проекта "Формирование комфортной среды на 2018-2022 г."

Изм.	Колуч	Лист	№ док.	Подпись	Дата
Разраб.	Янчесова	Л.Е.			
ГИП	Корчмин	Г.В.			


Стация	Лист	Листов
П	2	

Изм	Колуч	Лист	№ док	По

Разбивочный план
М 1:500


ООО
«Барнаулстройпроект»
г.Барнаул

Тип I - Устройство асфальтобетонного покрытия с предварительным выравниванием щебеночного основания

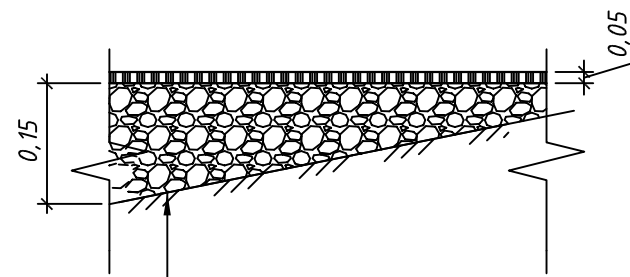


Асфальтобетон горячий мелкозернистый	
ГОСТ 9128-2009 типа А, марки I	-50 мм
Выравнивание щебнем марки 600 ГОСТ 8267-93	
фракции 20-40 мм (20% от общей площади)	-150мм

Тип II - Устройство асфальтобетонного покрытия

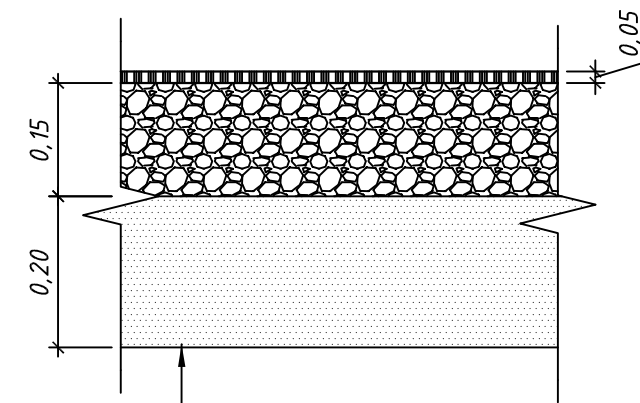


Асфальтобетон горячий мелкозернистый ГОСТ 9128-2009	
типа А, марки I	-50 мм
Щебень марки 600 ГОСТ 8267-93	
фракции 20-40 мм	-150мм
Песок ГОСТ 8736-2014	-200мм

Тип III - Устройство наливного резино-полимерного покрытия

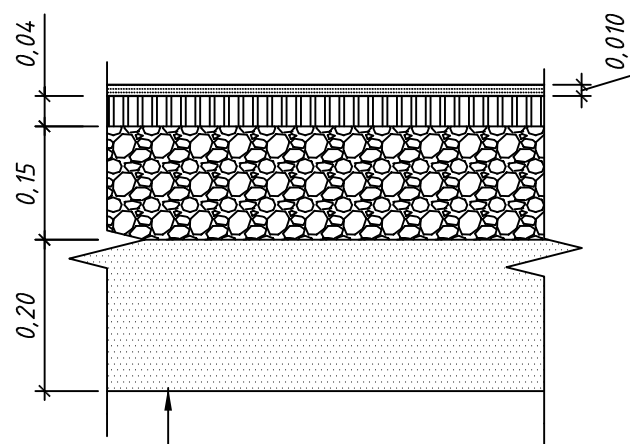

Наливное резино-полимерное однослойное покрытие	- 10мм
Асфальтобетон горячий ГОСТ 9128-2009	
типа А, марки I	-40 мм
Щебень марки 600 ГОСТ 8267-93	
фракции 20-40 мм	-150мм
Песок ГОСТ 8736-2014	-200мм

Тип IV - Устройство плиточного покрытия

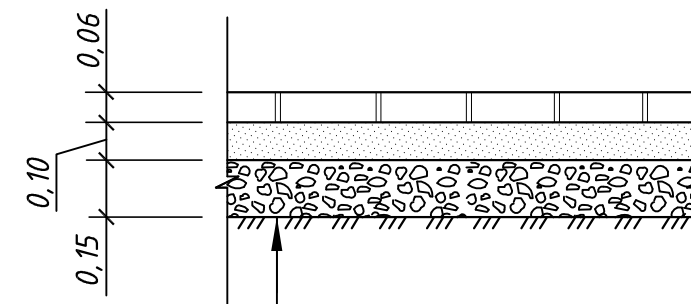

Брусчатка по ГОСТ 17608-91	- 0,06м;
Смесь пескоцементная (цемент М400)	- 0,10 м;
Щебень марки 600 фракции 5(3)-20 мм по ГОСТ 8267-93	- 0,15 м;
Уплотненный грунт	

						41-2020-ПЗУ			
						"Парк с устройством детской и спортивной площадок", расположенному по адресу: 659580, Алтайский край, Усть-Пристанский район, село Усть-Чарышская пристань, в границах улиц Пушкина, Королева, пер.Юности, в рамках проекта "Формирование комфортной среды на 2018-2022г."			
Изм.	Кол.уч	Лист	И док.	Подпись	Дата		Стадия	Лист	Листов
Разраб.		Янчесова Л.Е.					П	5	
						Конструкции дорожных покрытий		ООО «Барнаулстройпроект» г.Барнаул	
ГИП		Корчмин Г.В.							